



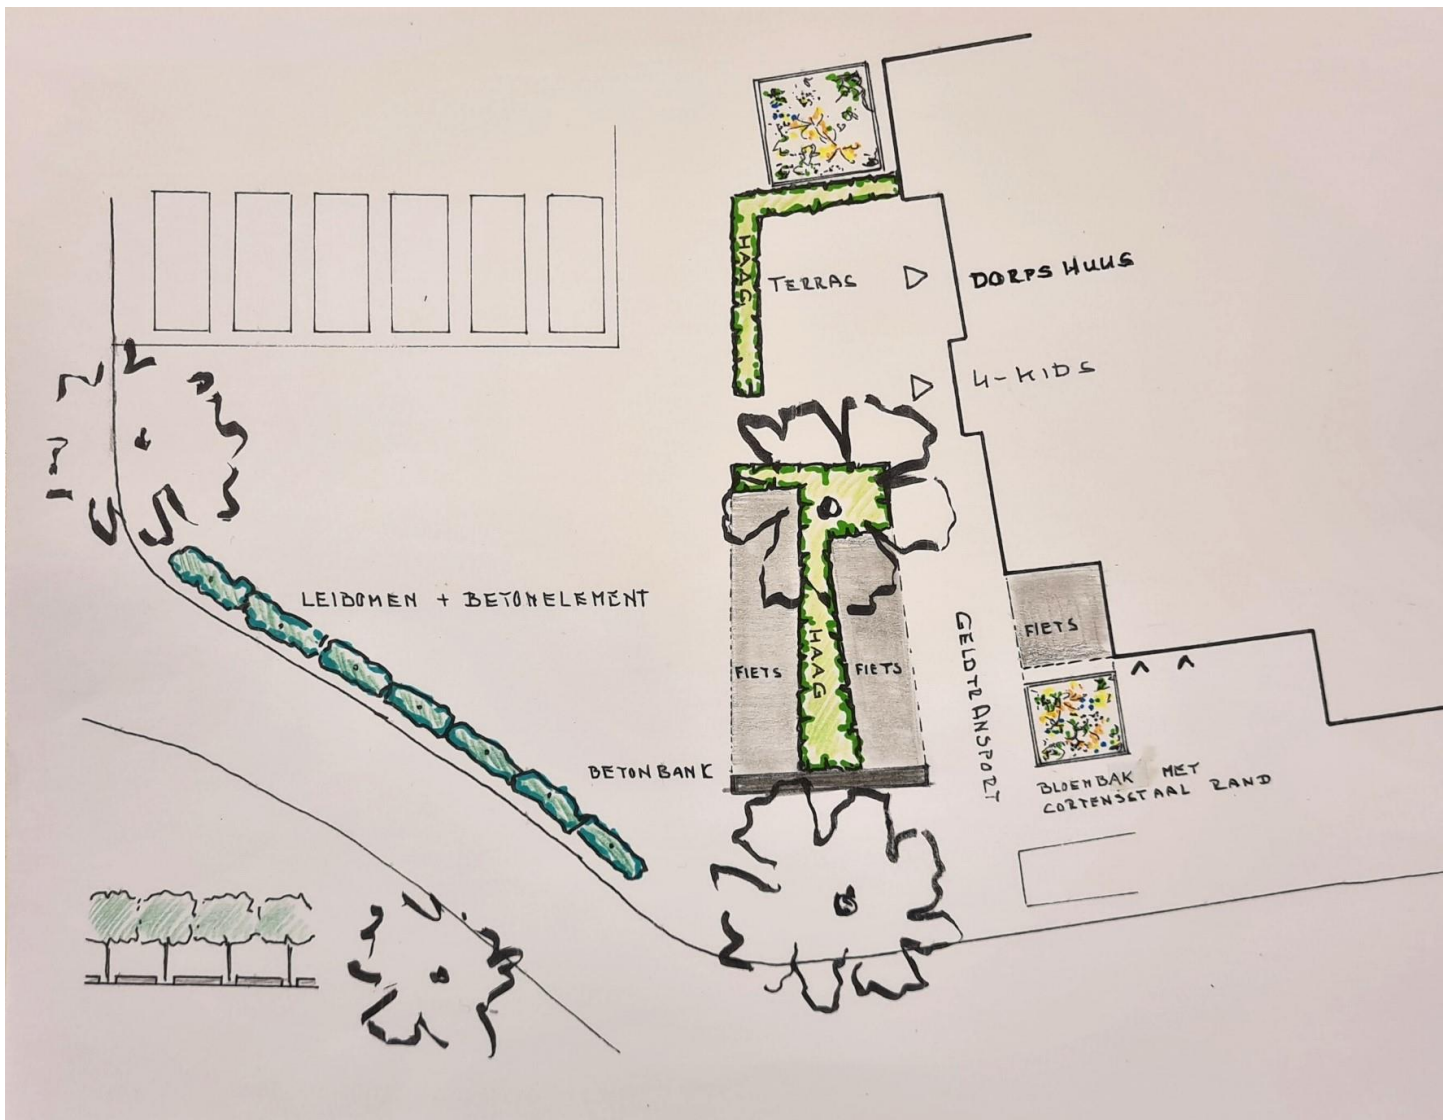

Marktplaats

Robuuste hagen, meer fietsparkeren, bloembakken en leibomen met betonnen zitelementen geeft ruimte voor de fietsbezoekers en een aangener en groenere aankleding van het gebied.


Afgesemd met alle direct betrokkenennnn.

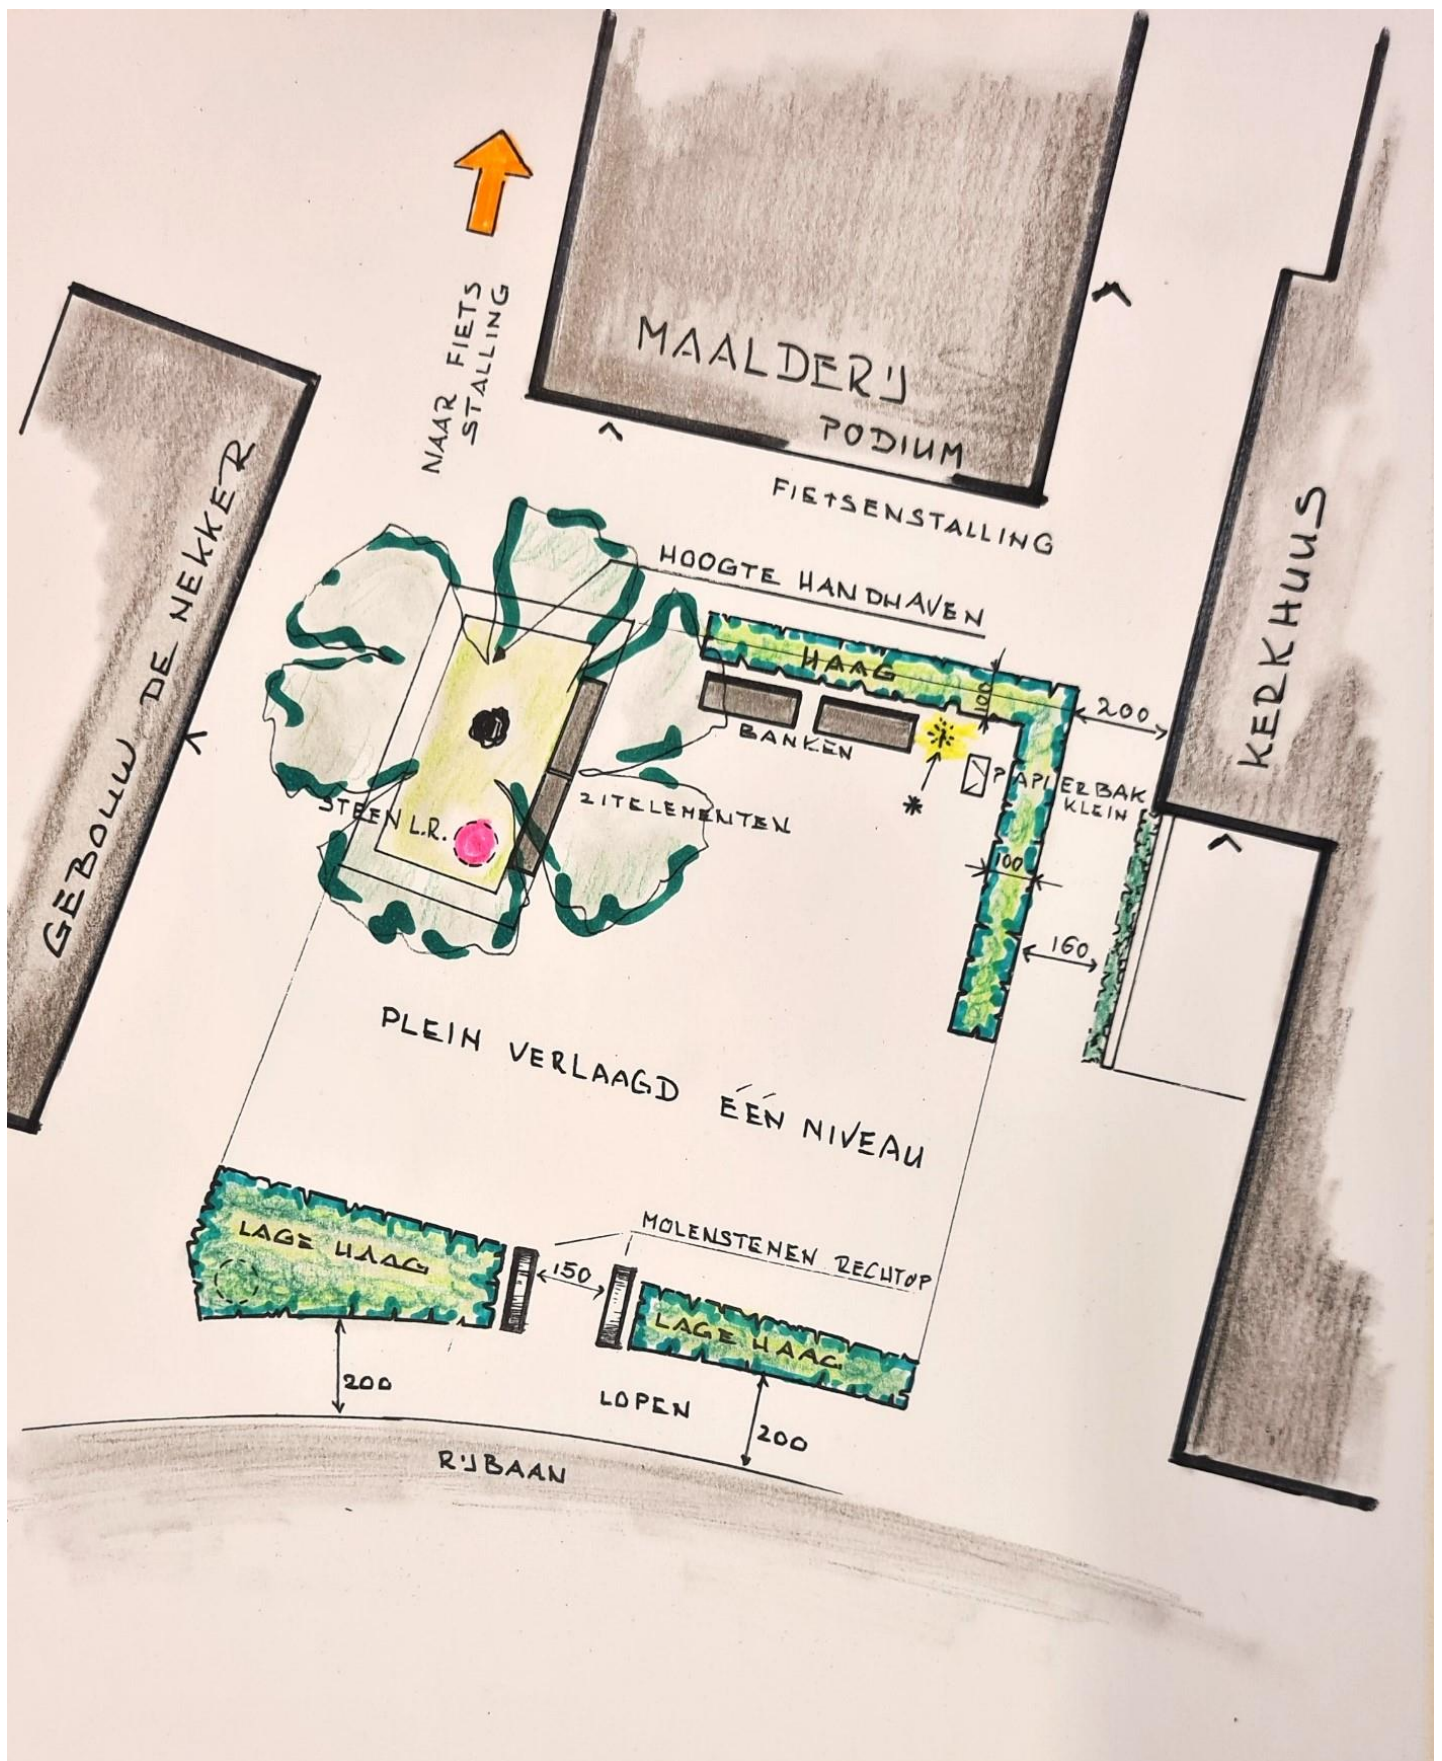

14- aprilplein

Plein is groener, meer plein en beter geschikt voor organiseren activiteiten.

Afgestemd met alle direct betrokkenen.

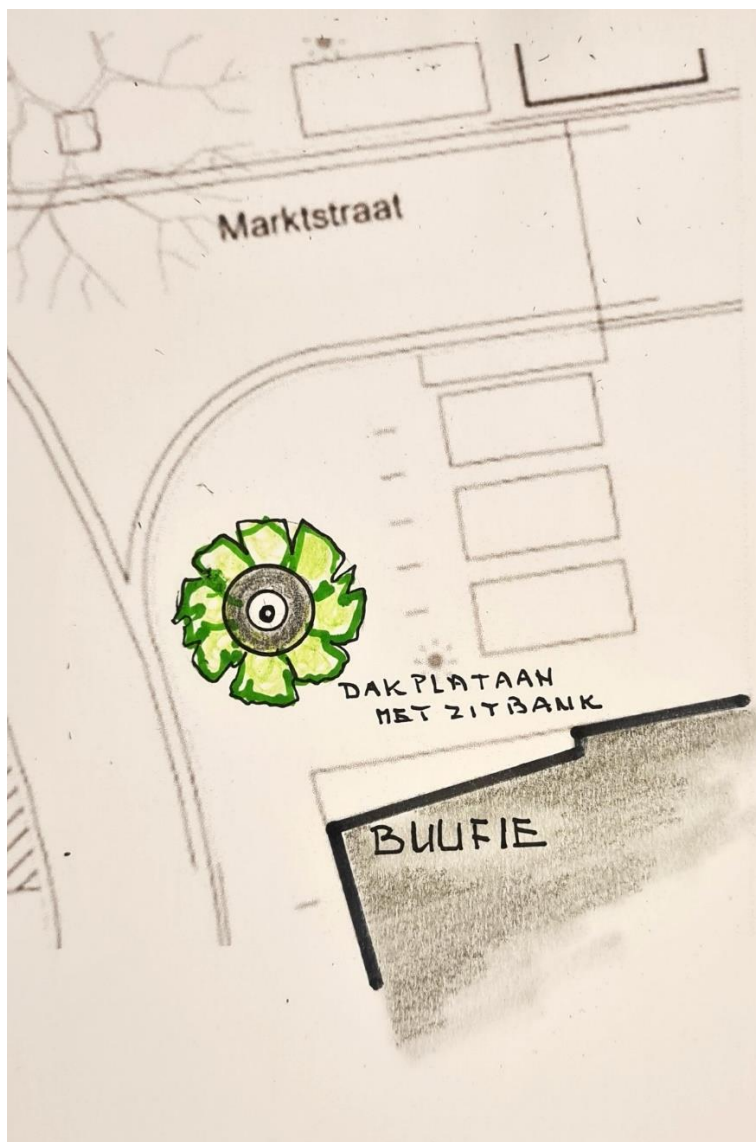

Voetgangersdeel voor IJssalon Buuffie

Verplaatsen reclamebord en aanplant boom met betonnen zitbank

Afgestemd met direct betrokkenen.